



RESAN

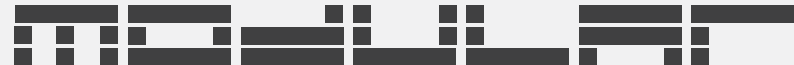

Vivienda pareada en Peñasolana

3 DORMITORIOS_Stotal= 174 m²

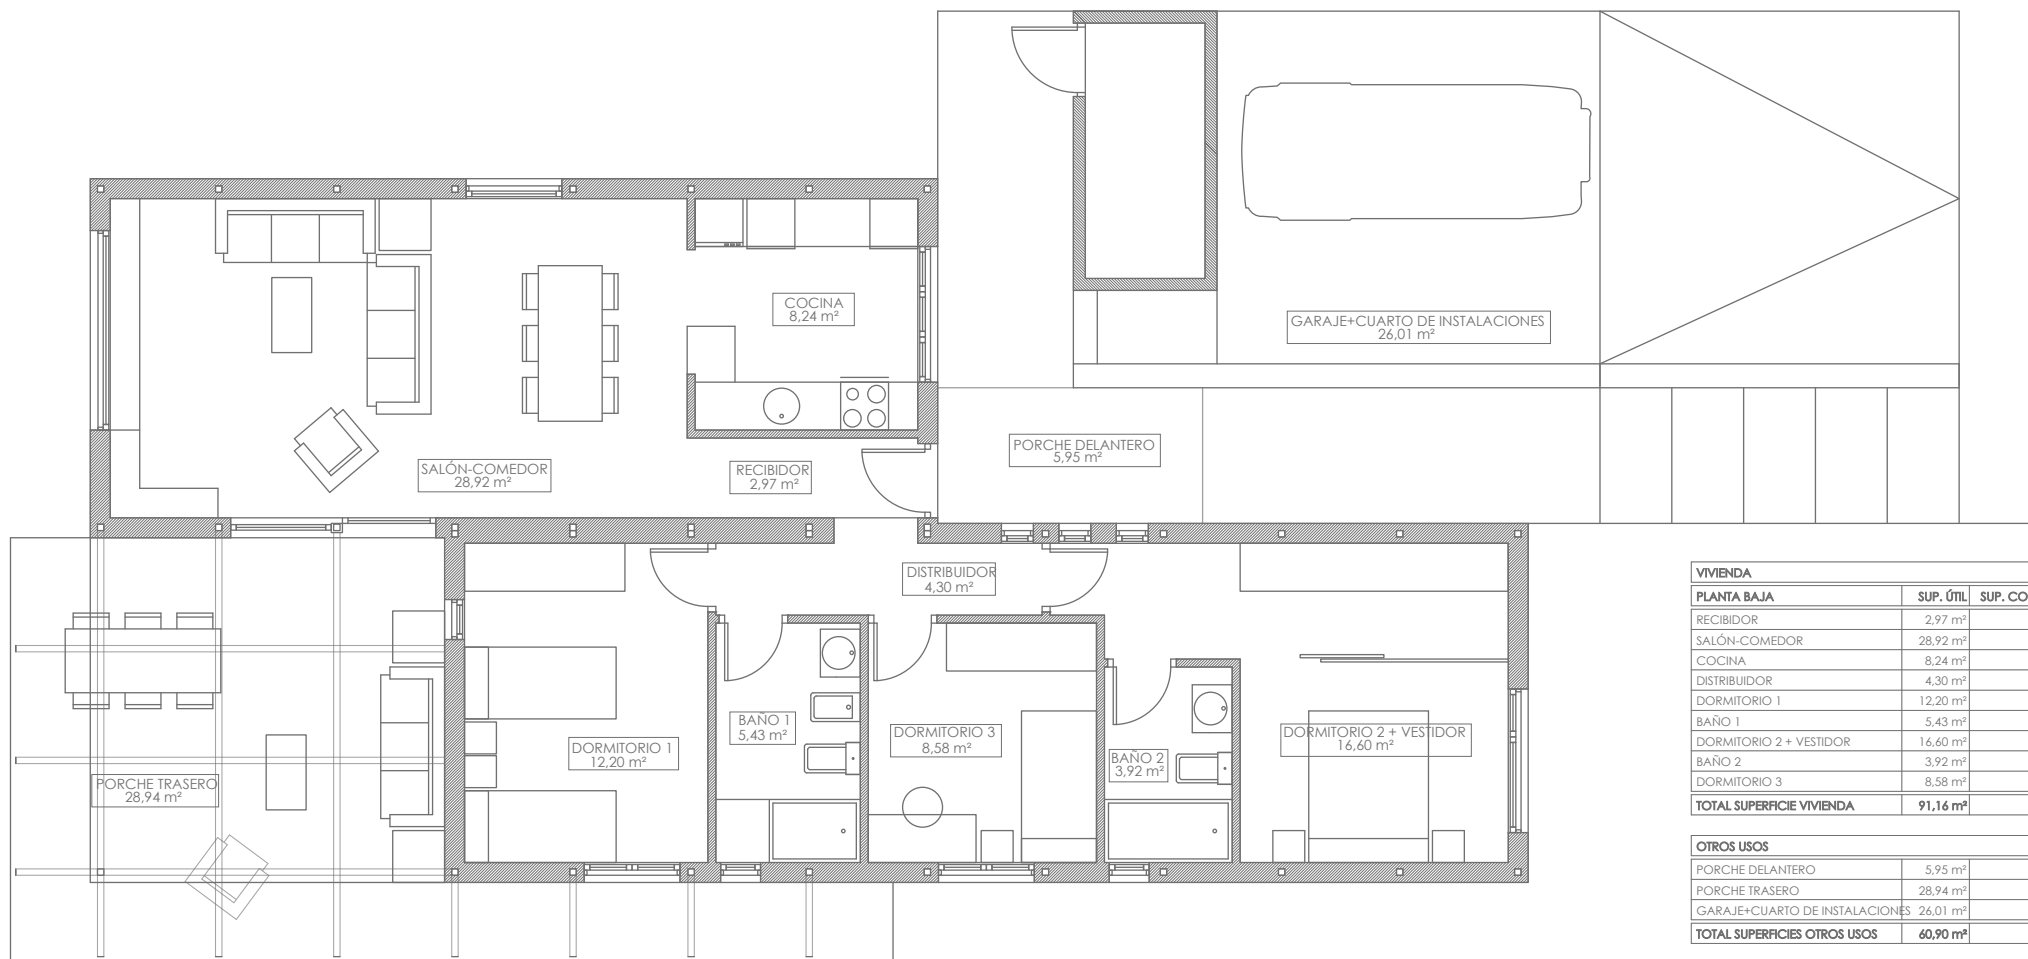

VIVIENDA		
PLANTA BAJA	SUP. ÚTIL	SUP. CONSTRUIDA
RECIBIDOR	2,97 m ²	
SALÓN-COMEDOR	28,92 m ²	
COCINA	8,24 m ²	
DISTRIBUIDOR	4,30 m ²	
DORMITORIO 1	12,20 m ²	
BAÑO 1	5,43 m ²	
DORMITORIO 2 + VESTIDOR	16,60 m ²	
BAÑO 2	3,92 m ²	
DORMITORIO 3	8,58 m ²	
TOTAL SUPERFICIE VIVIENDA	91,16 m²	107,78 m²

OTROS USOS		
PORCHE DELANTERO	5,95 m ²	5,95 m ²
PORCHE TRASERO	28,94 m ²	28,94 m ²
GARAJE+CUARTO DE INSTALACIONES	26,01 m ²	31,15 m ²
TOTAL SUPERFICIES OTROS USOS	60,90 m²	66,04 m²

CUADRO RESUMEN DE SUPERFICIES		
VIVIENDA	91,16 m ²	107,78 m ²
OTROS USOS	60,90 m ²	66,04 m ²
TOTAL SUPERFICIES	152,06 m²	173,82 m²